


# "Struga przyjazne pokoleń" - zagospodarowanie terenu p Budowa drogi umożliwiającej sk

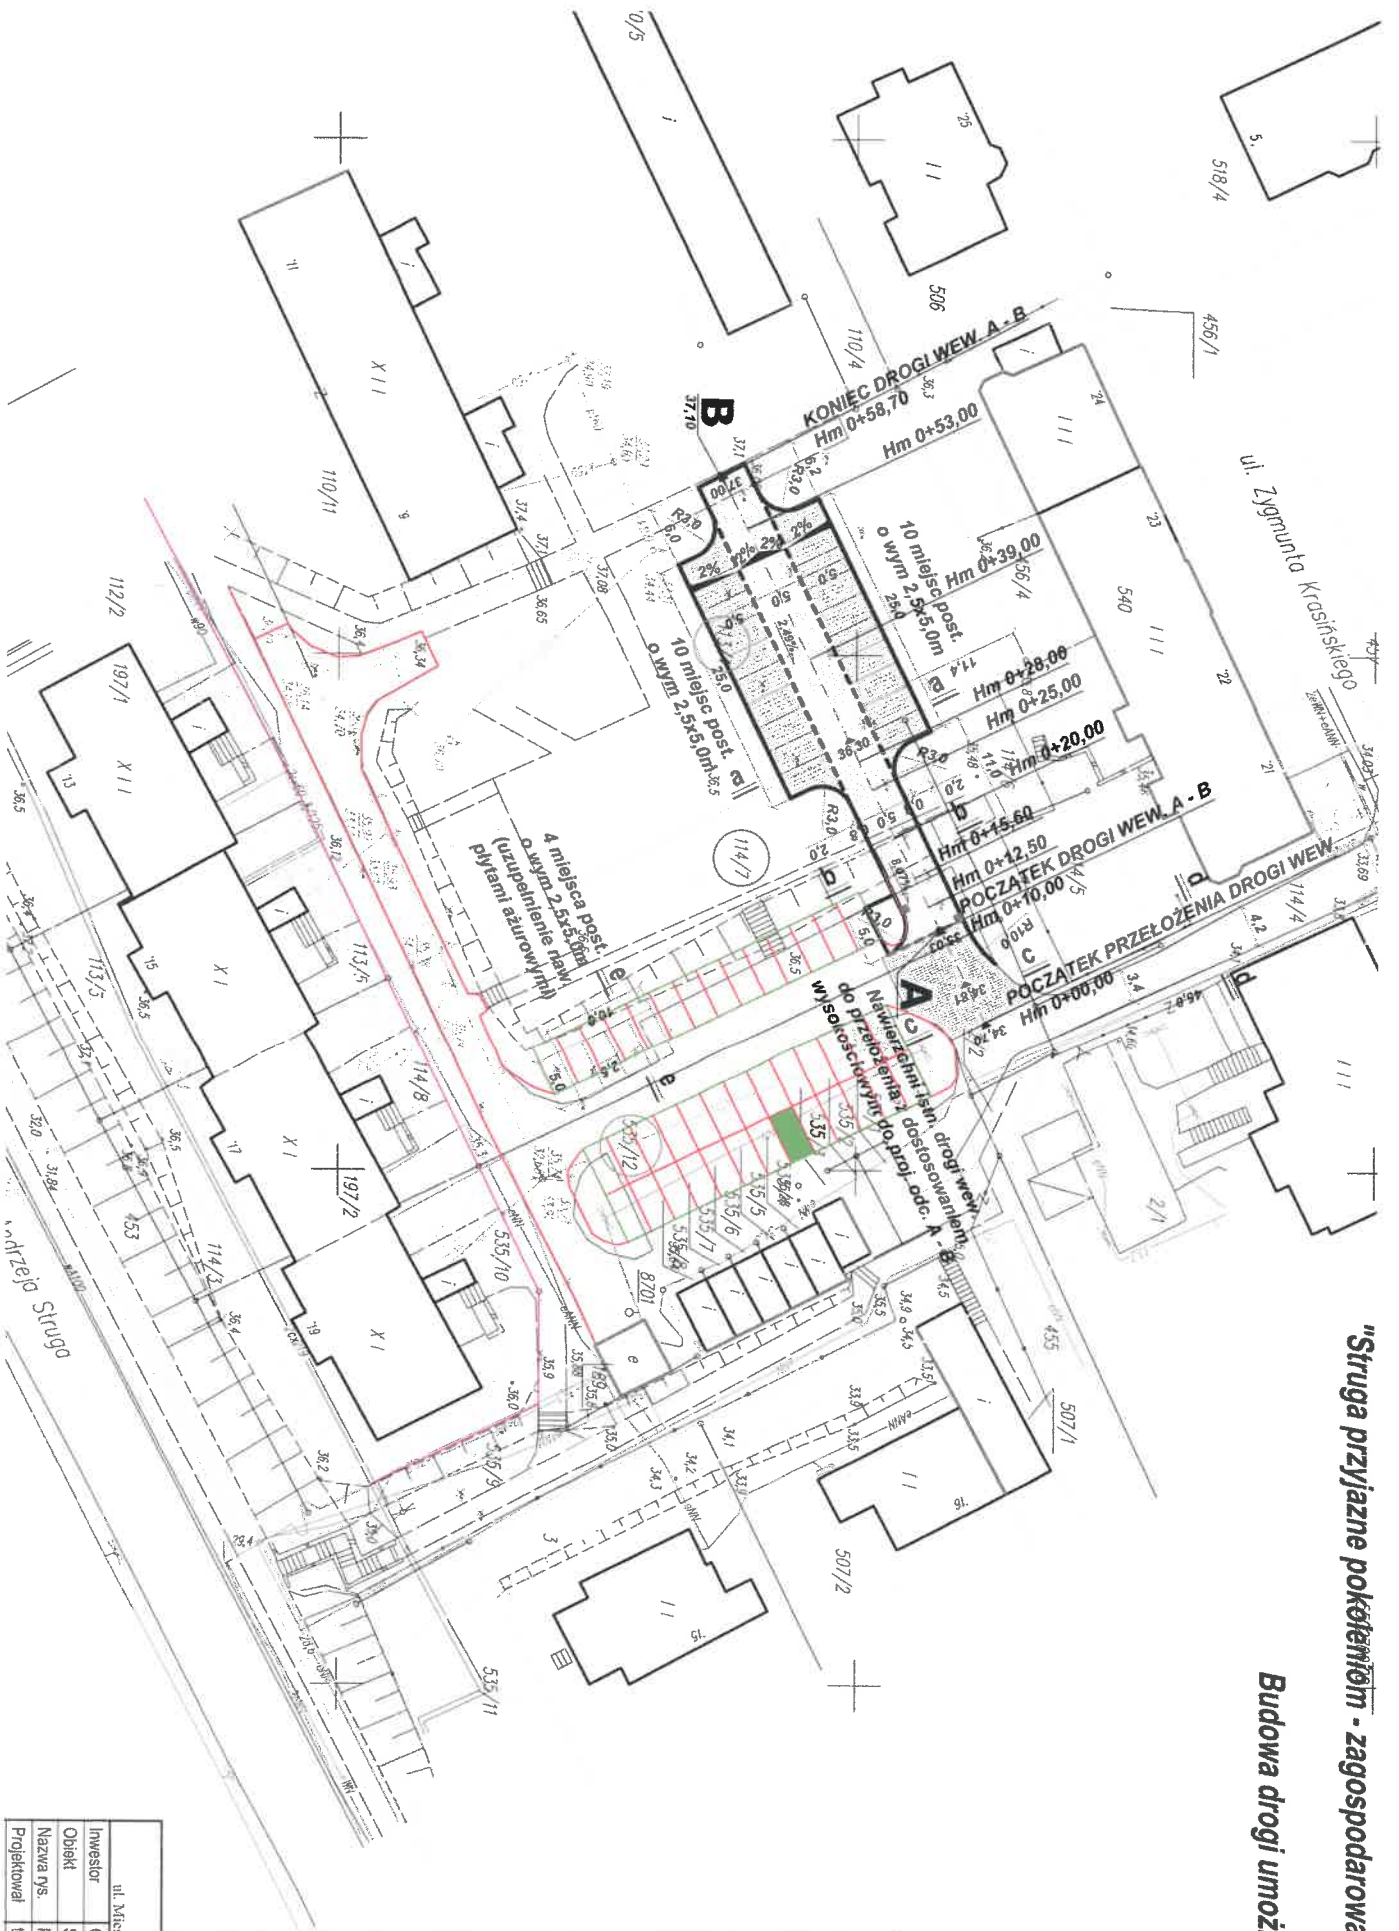

## Legend:

- 
- 
- 
- A-B**  
6,50%  
2% 2%  
34,80
- a a
- 
- ETAP I**
- 
- ETAP II**
- 
- 
- 
- 

U.S.	
ul. Mieszka I-40 5A, 75+124 Ks	
Investor	Gmina - Miasto Sierga
Obiekt	Struga przyjazne pokoli
Nazwa rys.	PROJEKT ZAGOSPOD
Projektował	tech. Aleksander Ofierz